

# Krajský úřad Ústeckého kraje

Velká Hradební 3118/48, 400 02 Ústí nad Labem  
odbor dopravy a silničního hospodářství

Dle rozdělovníku

Datum: 15. červenec 2021  
Spisová značka: KUUK/094433/2021/2  
Číslo jednací: KUUK/095781/2021  
Vyřizuje/linka: Ing. Jiří Bárta/329

## VEŘEJNÁ VYHLÁŠKA

### Oznámení o návrhu opatření obecné povahy

Krajský úřad Ústeckého kraje, odbor dopravy a silničního hospodářství, jako příslušný správní úřad ve věcech stanovení místní a přechodné úpravy provozu na pozemních komunikacích - silnicích I. třídy dle ustanovení § 124 odst. 4 písm. b) zákona č. 361/2000 Sb., o provozu na pozemních komunikacích a o změnách některých zákonů (zákon o silničním provozu), ve znění pozdějších předpisů (dále jen „zákon o silničním provozu“), podle § 77 odst. 1 písm. b) téhož zákona a v souladu s ustanovením zákona č. 500/2004 Sb., správní řád, ve znění pozdějších předpisů (dále jen „správní řád“)

**zveřejňuje záměr stanovení místní úpravy provozu na pozemních komunikacích, spočívající v osazení dopravního značení, zařízení či nového vodorovného dopravního značení v přesné specifikaci a umístění dle vložených příloh.**

**Silnice:** I/62  
**Lokalita:** Děčín, ul. Pohraniční, p.p.č. 2904/40, k.ú. Děčín  
**Důvod:** Vytvoření 1 stání pro invalidní osobu – klienta banky  
**Navrhovatel:** Building DC s.r.o., IČO 062 64 719, se sídlem Na Fialce II 1642/64, Řepy, 163 00 Praha 6  
**Návrh:** Rozsah a konkrétní umístění včetně přechodného DZ na dobu úpravy DZ ve stanoveném místě, bude provedeno dle vloženého a PČR odsouhlaseného výkresu a dle PD.

#### při dodržení těchto podmínek:

1. Rozměry, provedení, osazení či vyznačení předmětného dopravního značení či zařízení musí být v souladu s Vyhláškou č. 294/2015 Sb., kterou se provádějí pravidla provozu na pozemních komunikacích, v souladu s ČSN EN 12899-1 a dále v souladu s technickými podmínkami TP 65 – Zásady pro dopravní značení na pozemních komunikacích a TP 133 – Zásady pro vodorovné dopravní značení na PK v aktuálním znění.
2. Výrobu, osazení a vyznačení nového dopravního značení či zařízení zajišťuje na své vlastní náklady navrhovatel a to v dohodě s příslušným majetkovým správcem komunikace, kterým je na území Ústeckého kraje pro silnice I. třídy Ředitelství silnic a dálnic ČR, Správa Chomutov.
3. Osazení bude provedeno nejdříve po nabytí účinnosti tohoto Opatření obecné povahy.

## ODŮVODNĚNÍ

Krajský úřad Ústeckého kraje, odbor dopravy a silničního hospodářství, jako příslušný správní úřad ve věcech stanovení místní a přechodné úpravy provozu na pozemních komunikacích - silnicích I. třídy na území Ústeckého kraje obdržel žádost, podloženou vyobrazením návrhu změny místní úpravy, čímž byl dán podnět k osazení/přeznačení dotčené silnice I. třídy. Na základě tohoto podnětu správní orgán po vlastním uvážení zahájil příslušné správní řízení a v souladu s § 172 odst. 1 zákona č. 500/2004 Sb., správní řád, § 77 odst. 5 zákona č. 361/2000 Sb., o provozu na pozemních komunikacích a o změnách některých zákonů (zákon o silničním provozu), ve znění pozdějších předpisů vystavil tento návrh opatření obecné povahy.

Dotčený návrh na změnu místní úpravy provozu pozemní komunikace, dotčené silnici I. třídy, byl v souladu se zněním § 77 odst. 2 a 3 zákona o silničním provozu projednán s příslušným dotčeným orgánem, tzn. Krajským ředitelstvím policie Ústeckého kraje, Územním odborem Děčín, Dopravním inspektorátem, jež návrh stanovení místní úpravy provozu odsouhlasil dne 25.5.2021 pod č.j. KRPU-88701-1/ČJ-2021-040206.

## POUČENÍ

Vlastníci nemovitostí, jejichž práva, povinnosti nebo zájmy související s výkonem vlastnického práva mohou být opatřením obecné povahy přímo dotčeni, mohou podat písemné odůvodněné námítky, ostatní osoby, jejichž práva, povinnosti nebo zájmy mohou být dotčeny, mohou uplatnit písemné připomínky v termínu do 30 dnů ode dne zveřejnění.

**V souladu s ustanovením § 172 a 173 Zákona č. 500/2004 Sb., správní řád, je tento návrh opatření obecné povahy vyvěšen na dobu 15 dnů.**

Mgr. Petra Kudrnová  
vedoucí oddělení pozemních komunikací

### **Příloha:**

Stanovisko PČR a odsouhlasená schémata umístění DZ

---

Na úřední desce příslušného úřadu, vyvěšeno dne: ..... sejmuto dne: .....  
(razítko, podpis orgánu, který potvrzuje vyvěšení a sejmutí oznámení)

### **Na úřední desce vyvěsí:**

- Krajský úřad Ústeckého kraje, Velká Hradební 3118/48, 400 02 Ústí nad Labem (termín vyvěšení na této desce je rozhodný z hlediska řádného doručení předmětného opatření obecné povahy)
- Magistrát města Děčín, Mírové náměstí 1175/5, 405 38 Děčín

### **Na vědomí:**

- Building DC s.r.o., Na Fialce II 1642/64, Řepy, 163 00 Praha 6
- Kamil Jelínek, Weberova 1550/6, 405 02 Děčín VI – Letná, email: kamil.jelinek42@seznam.cz
- Krajské ředitelství policie Ústeckého kraje, Územní odbor vnější služby - dopravní inspektorát, Husovo nám. 111, 405 02 Děčín
- Ředitelství silnic a dálnic ČR, Správa Chomutov, Kochova 3975, 430 01 Chomutov



Pomáhat a chránit

KŘP ÚSTECKÉHO KRAJE

Územní odbor Děčín  
dopravní inspektorát

Č. j. KRPU-88701-1/ČJ-2021-040206

Děčín 25. května 2021

Počet stran: 2

Přílohy: 1/1

Ing. Miroslav Ouzký  
Huntířov 191  
405 02 DĚČÍN II**Místní úprava provozu, zpevněná plocha, parkování vozidel, sil. I/62, Děčín - stanovisko.**

Dopravní inspektorát v Děčíně obdržel Vaši žádost o vyjádření k místní úpravě provozu a úpravám stávající zpevněné plochy na p.p.č. 88 a 79/1 v k.ú. Děčín z důvodu navýšení počtu parkovacích stání před objektem "Spořitelny" na sil. I/62 ul. Pohraniční v Děčíně.

Policie České republiky, krajské ředitelství policie Ústeckého kraje, územní odbor Děčín, Dopravní inspektorát v souladu s ust. § 16 odst. 2 písm. b), zákona č. 13/1997 Sb., o pozemních komunikacích, ve znění pozdějších předpisů a dle ust. § 77 odst. 2 písm. b) zák. č. 361/2000 Sb., o provozu na pozemních komunikacích, ve znění pozdějších předpisů vydává stanovisko:

**S O U H L A S Í**

s místní úpravou provozu a úpravou stávající zpevněné plochy před objektem "Spořitelny" na sil. I/62 v Děčíně, dle předložené projektové dokumentace zpracované projekční kanceláří Ing. Miroslav Ouzký, č. zakázky 45-21, jejíž námi orazítkovaná část „Situace“ je nedílnou součástí tohoto stanoviska.

Policie České republiky, jakožto dotčený orgán vydávající stanovisko, s předloženým návrhem souhlasí, neboť odpovídá obecným požadavkům na bezpečnost a plynulost provozu na pozemních komunikacích.

Husovo náměstí 111  
405 02 Děčín

www.policie.cz

Tel.: 974432259  
E-mail: epodatelna.policie@pcr.cz  
ID DS: a64ai6n


V případě požadavku o vydání stanoviska k připojení pozemku na sil. I. třídy je k jeho vydání příslušným orgánem Policie ČR odbor služby dopravní policie v Ústí nad Labem.

Pokud nedojde ke změně projektové dokumentace je toto stanovisko platné i pro vydání stavebního povolení.

Zpracoval:  
por. Petr Chlouba, DiS.



por. Ing. Martin Votrubec  
Vedoucí DI Děčín

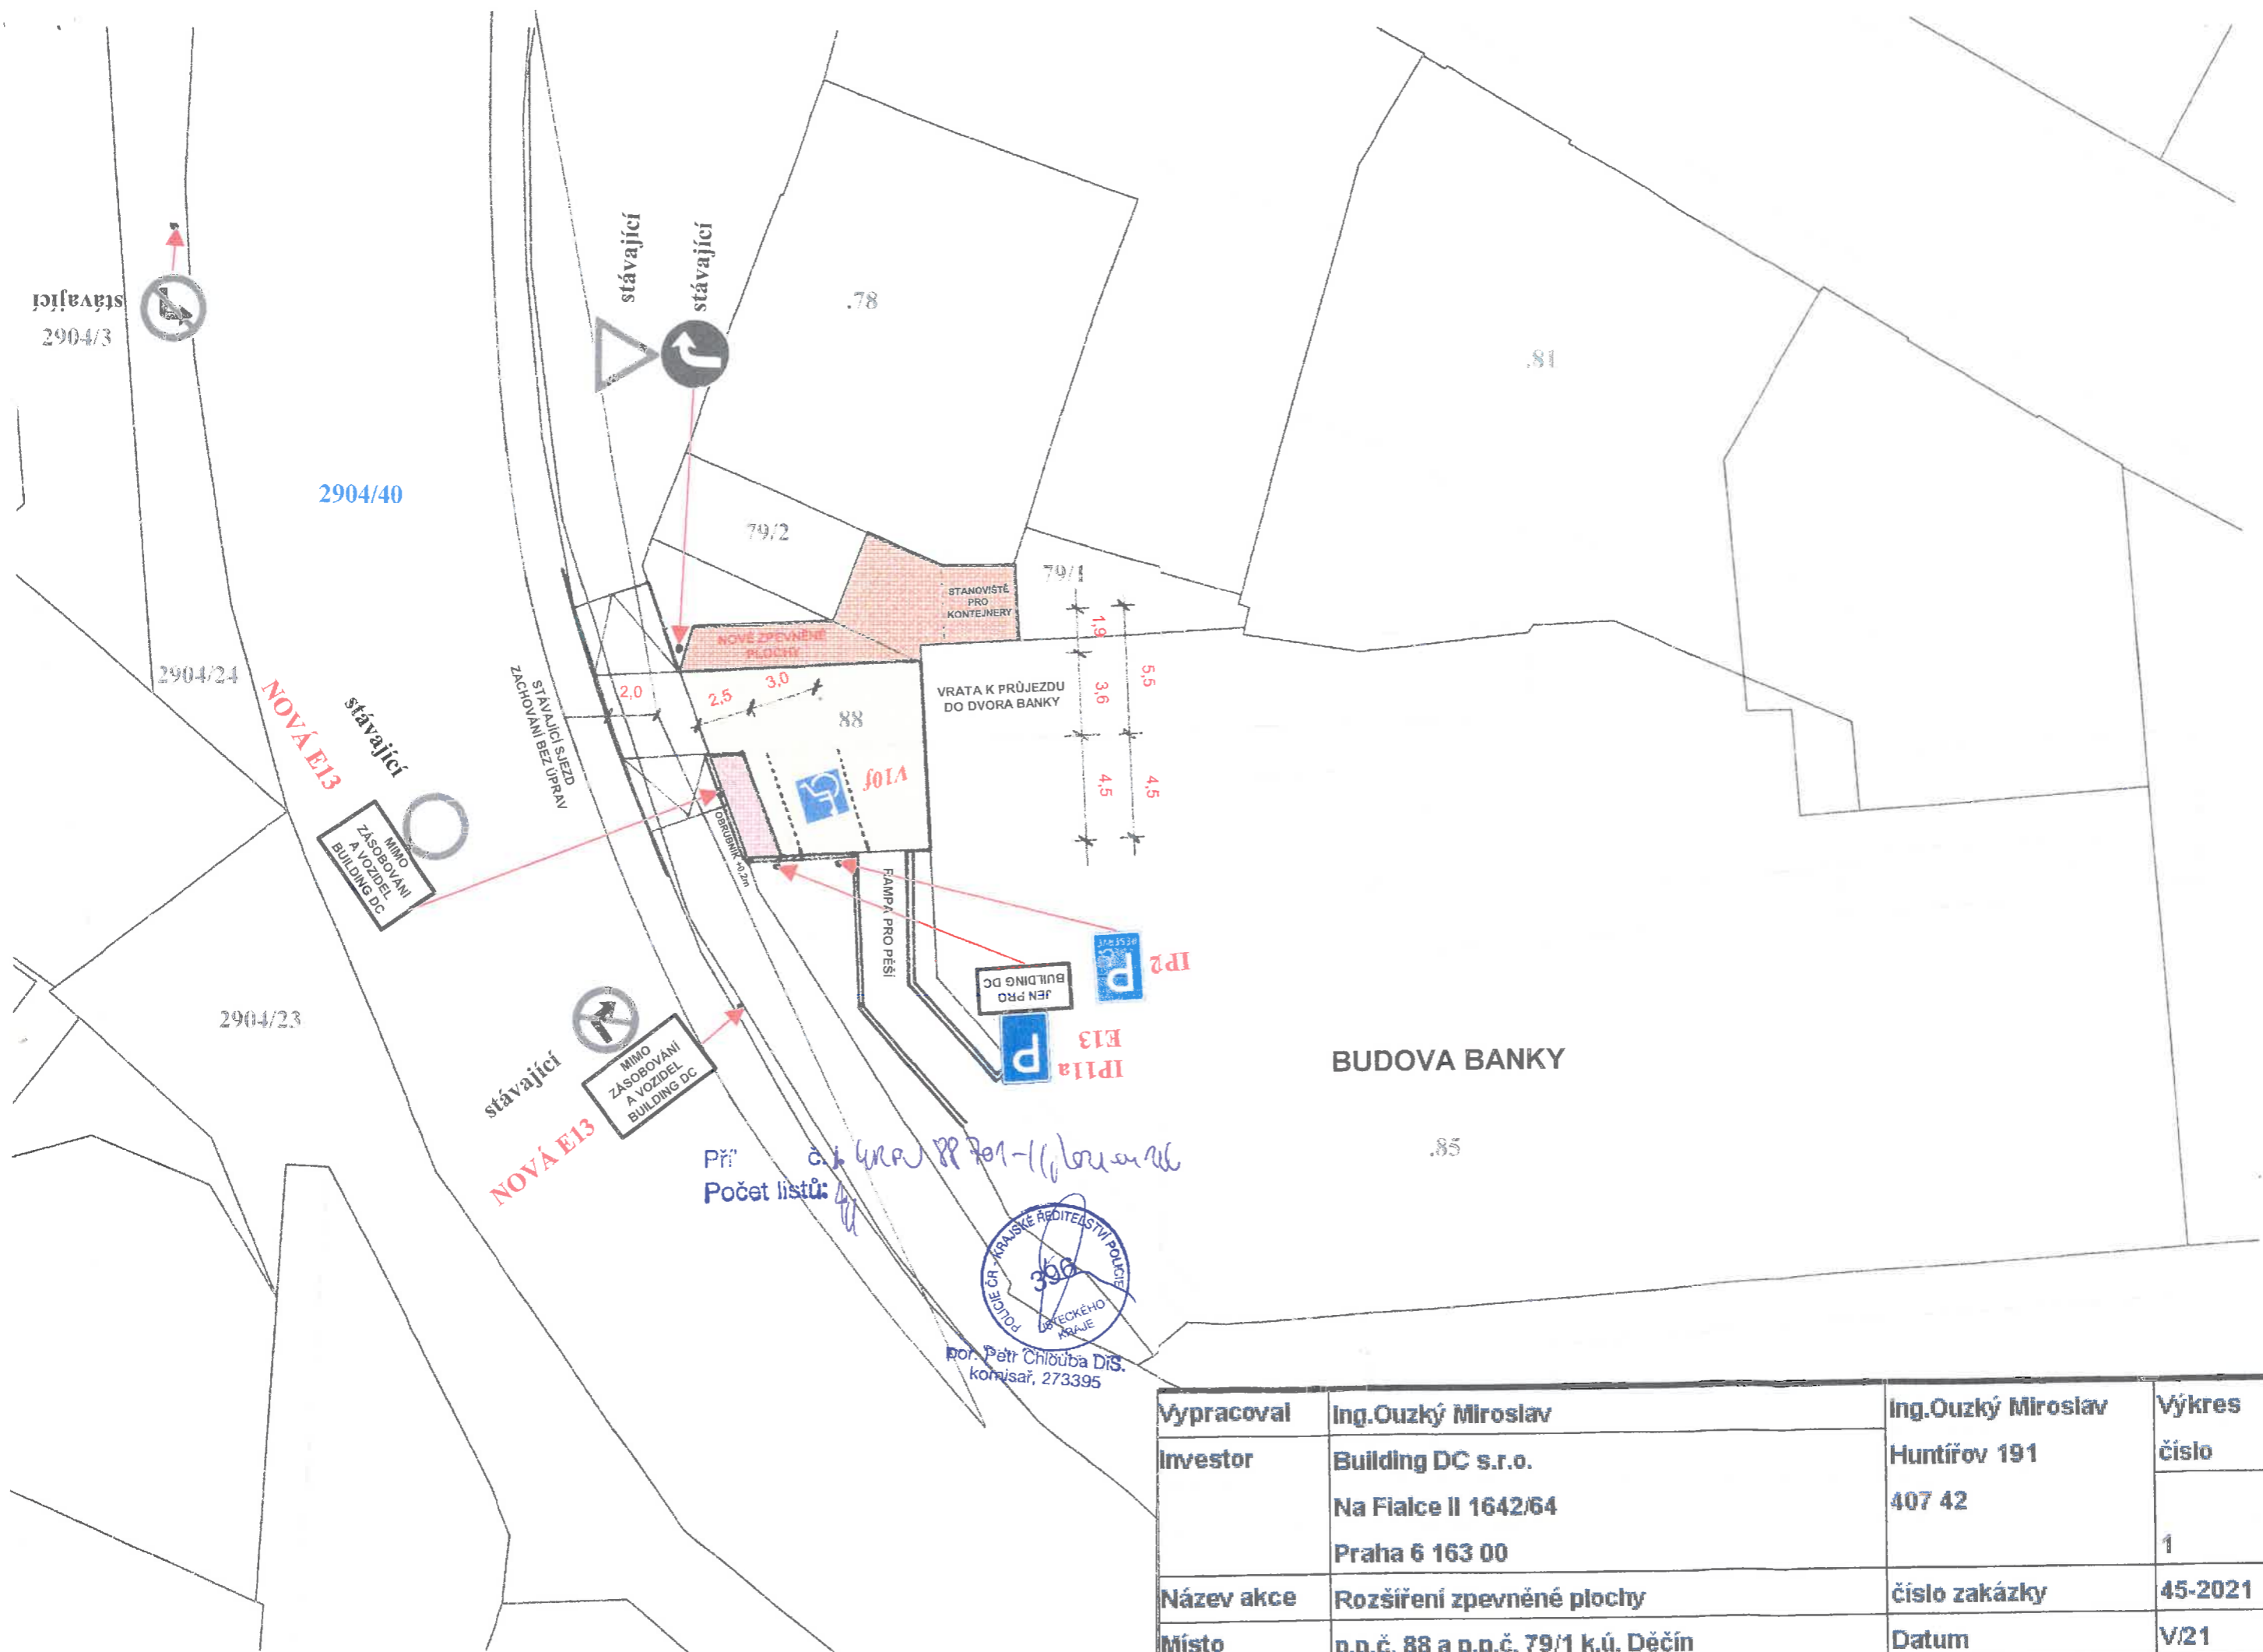

Při č. 111-1/1642/64  
 Počet listů: 1

POLICEJ KRÁSKÉHO POKRAJE  
 396  
 por. Petr Chlouba DŘS.  
 komisař, 273395

Vypracoval	Ing.Ouzký Miroslav	Ing.Ouzký Miroslav	Výkres číslo
Investor	Building DC s.r.o. Na Fialce II 1642/64 Praha 6 163 00	Huntířov 191 407 42	1
Název akce	Rozšíření zpevněné plochy	číslo zakázky	45-2021
Místo	p.p.č. 88 a p.p.č. 79/1 k.ú. Děčín	Datum	V/21
Výkres	Dopravní řešení	Měřítko	1:250